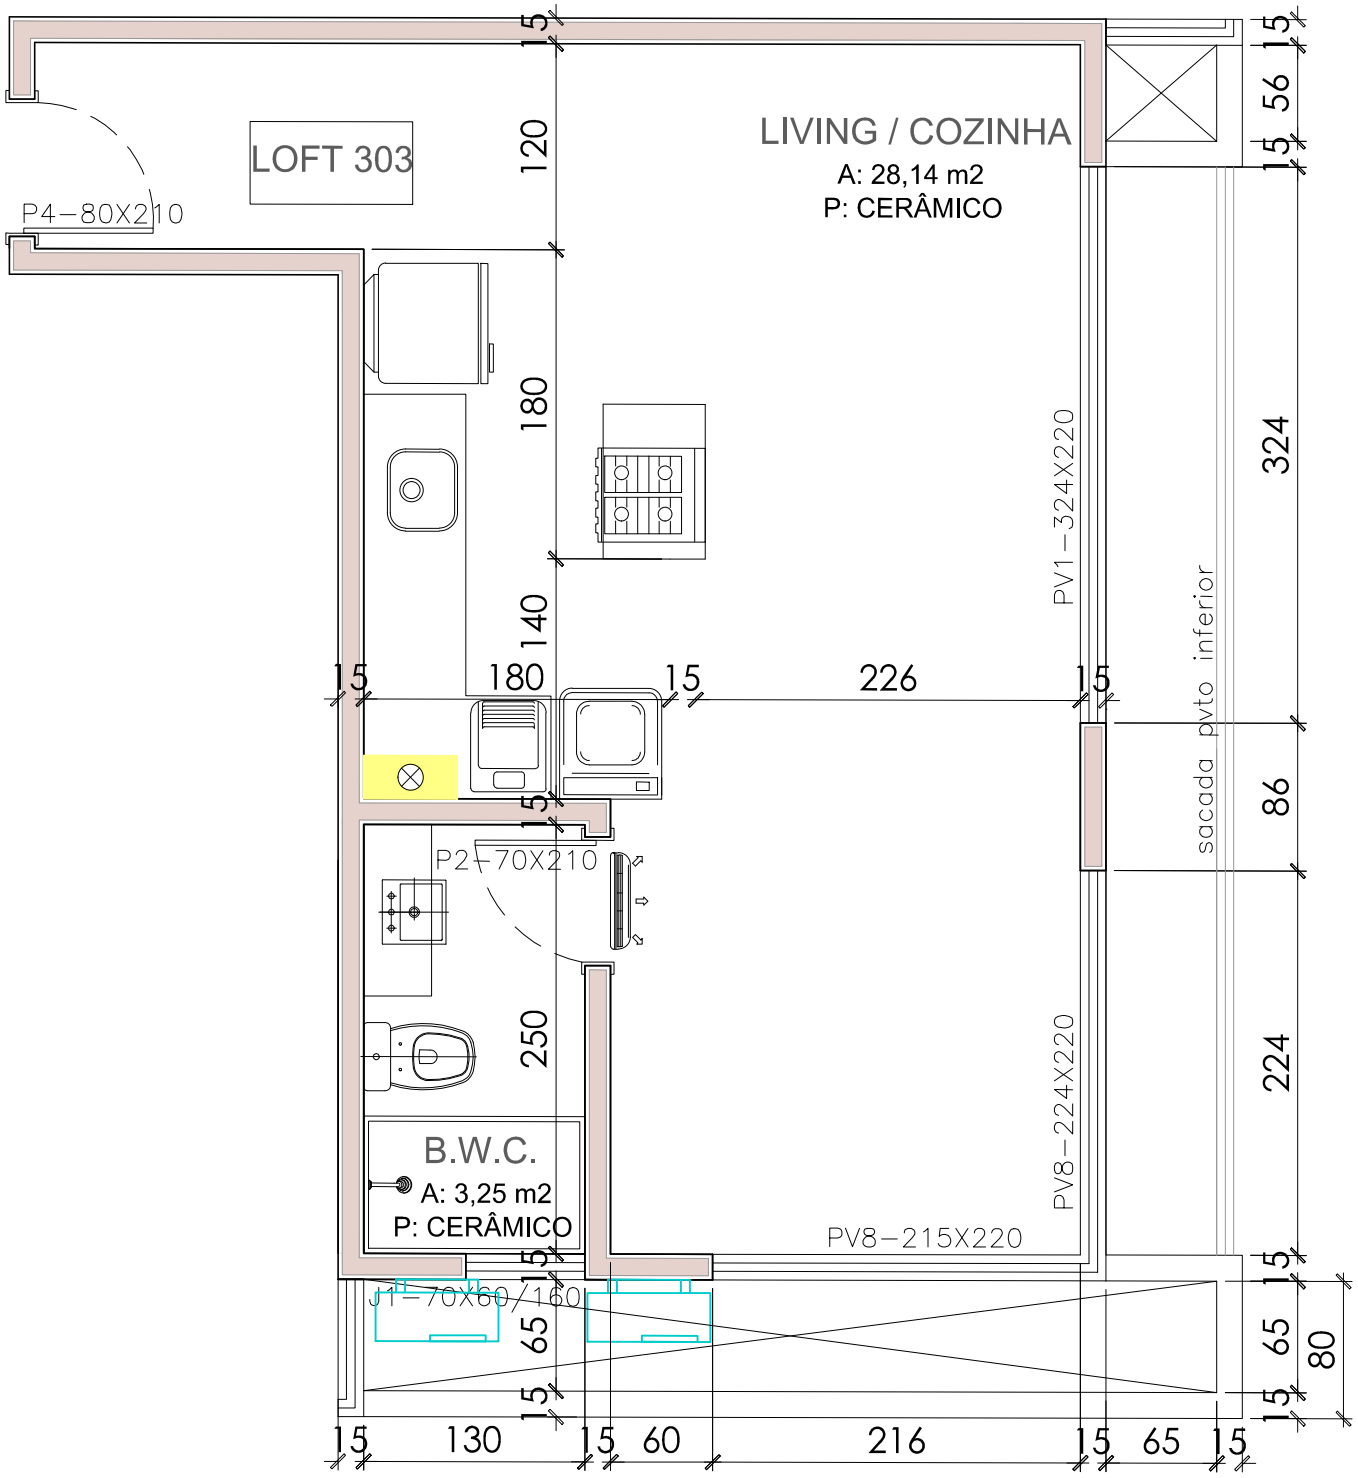


LEGENDA
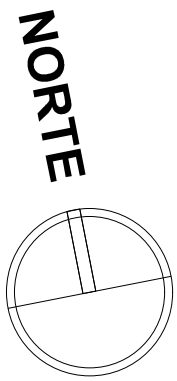
| | |
|---|---|
| | RENOVAÇÃO MECÂNICA DE AR (20 RENOVAÇÕES POR HORA) |
| | CONDENSADORAS DE SPLIT |
| | AQUECEDOR DE PASSAGEM |
| | SPLIT |