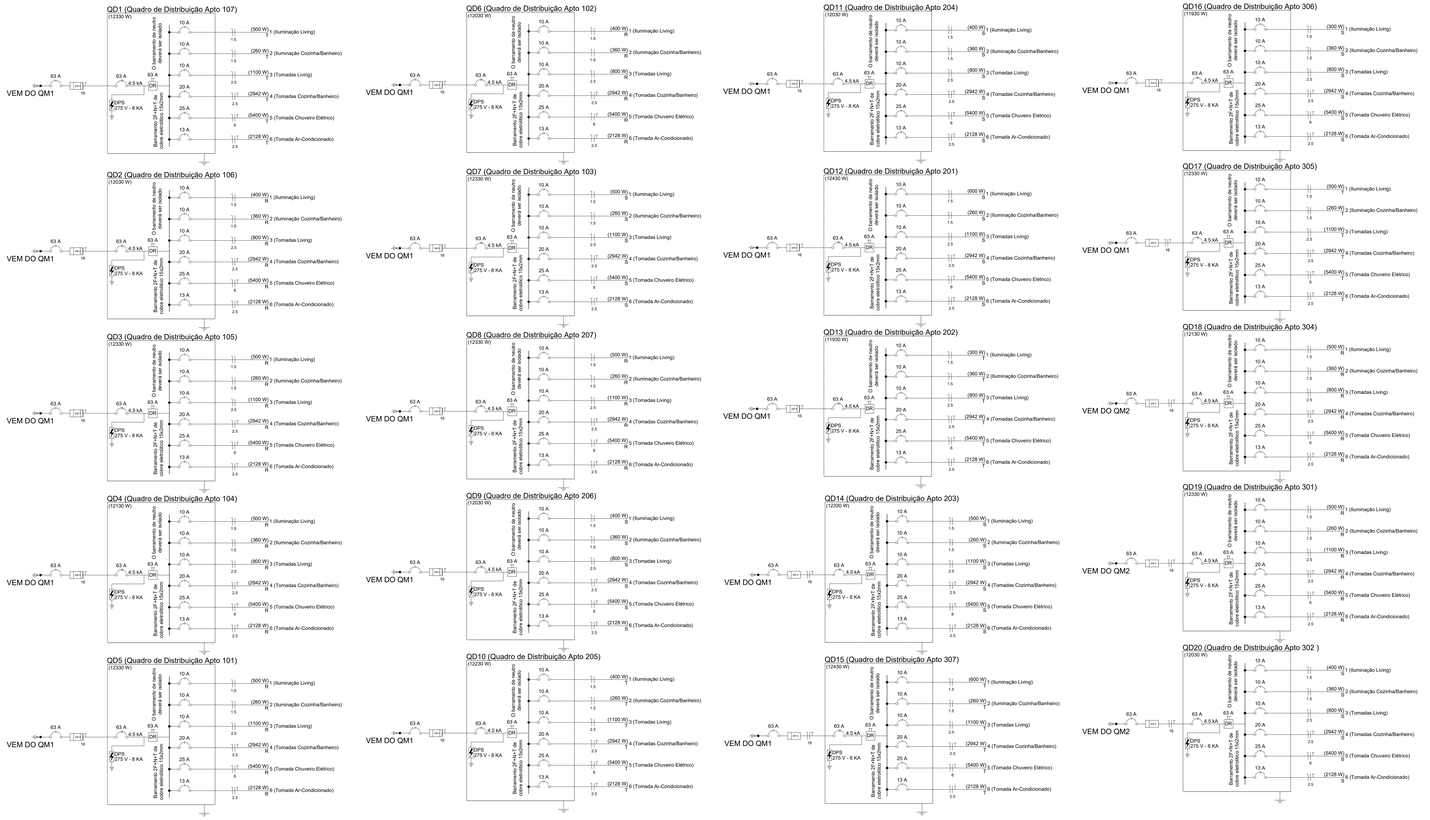

1 DIAGRAMAS UNIFILARES APARTAMENTOS - PARTE 1
SEM ESCALA

Notas:
- Os eletrodutos serão de PVC flexível variando de 3/4" a 4", conforme projeto.
- Os condutores serão de cobre 750 V, classe de encordoamento 4 ou 5.
- Os condutores serão cabos unipolares (cobre) e terão isolação BWF-B (70°C) V (70°C), com as bitolas, em mm2, como indicadas em projeto.
- O ramal de ligação terá isolação PVC-450/750V (70°C) - 70mm2.
- Os barramentos serão constituídos de barras chatas rígidas de cobre eletrolítico nú, de 15x3 mm na QM e QD's.
- Recomenda-se que a distância entre as barras igual ou maior que a sua espessura, sendo o ideal para 4 barras espaçamento de 50 mm. Para disjuntores até 100A, a barra mínima por fase deverá ser de 15 x 2 mm.

LEGENDA

Nº	REVISÃO	DATA
A	Emissão Inicial - rhasambiental	AGO/2017

rhasambiental
Rua Virgílio Ferreira de Souza, 71 - Barreiros - São José - Santa Catarina
CEP 88117-192 CNPJ - 12.977.077/0001-46
Tel/Fax - (0XX48) 3246-7938 e-mail - rhas@rhasambiental.com.br
www.rhasambiental.com.br

CONTRATANTE/OBRA
CADEMA CONSTRUÇÕES E INCORPORAÇÕES LTDA.
CNPJ: 08.361.113/0001-07

PROJETO	DESENHO
ENGº. ADAM GIROTTO	ADAM GIROTTO
ESCALA	ARQUIVO
INDICADA	15/22 DIAGRAMAS.dwg

PROPRIETÁRIO: CADEMA CONSTRUÇÕES E INCORPORAÇÕES LTDA.
REFERÊNCIA: PROJETO ELÉTRICO DE EDIFÍCIO RESIDENCIAL MULTIFAMILIAR
LOCALIDADE - MUNICÍPIO: RUA ALLAN KARDEC, 135, AGRONÔMICA - FLORIANÓPOLIS/SC
PROJETO DE ENGENHARIA

PROJETO ELÉTRICO
DIAGRAMAS UNIFILARES APARTAMENTOS
PARTE 1

RESP. TÉCNICO	CONTRATANTE	FOLHA Nº	PRANCHA Nº
Engº. Adam Girotto - CREA 074511-2	Cadema Construções e Incorporações Ltda CNPJ: 08.361.113/0001-07	EDI-INS-ELE-0150-A	15/22