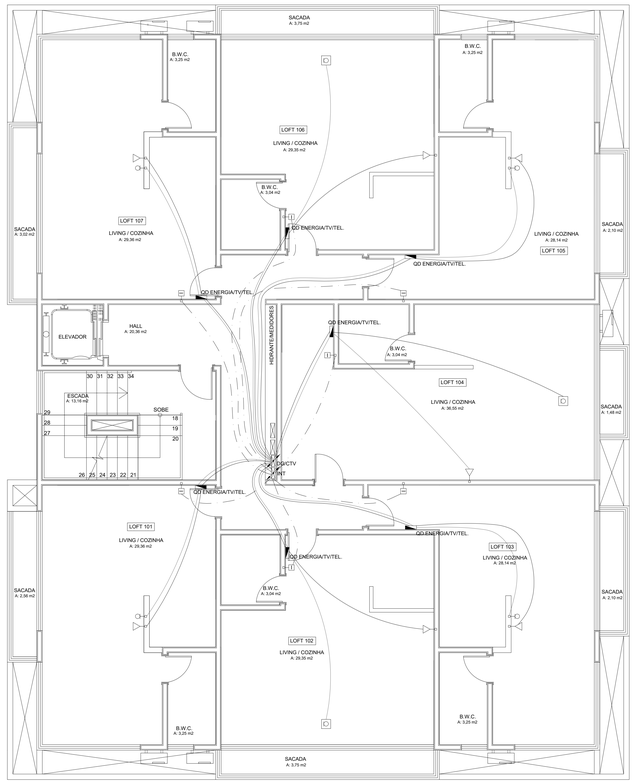

1 PLANTA BAIXA DO 1º AO 4º PAVIMENTO (4X)
ESCALA 1:50

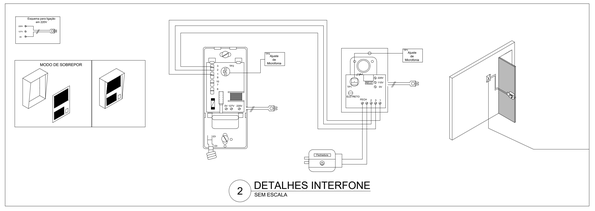

2 DETALHES INTERFONE
SEM ESCALA

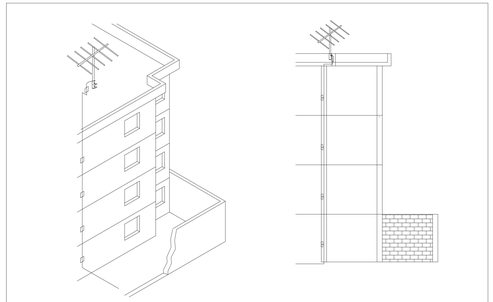

3 DETALHES ANTENA EXTERNA DE TV
SEM ESCALA

LEGENDA

- Ponto de TV no piso
- Ponto de TV a 0,30m do piso
- Tomada telefone RJ11 a 0,30m do piso
- Ponto de interfone
- Quadro de medicao - embutir a 1,50m do piso
- Quadro de distribuicao de TV/telefone - embutir a 1,50m do piso
- Quadro de distribuicao de interfone
- Entradas de servico
- Sobe
- Desce
- Conduto interfone
- Conduto Eletrica
- Conduto TV a cabo
- Conduto telefone
- Fase - R=Preto/S=Vermelho/T=Branco
- Neutro - Azul Claro
- Retorno - Amarelo
- Terra - Verde
- Eletroduto embutido no teto/parede
- Eletroduto embutido no piso

Notas:
- Os eletrodutos serão de PVC flexível variando de 3/4" a 4", conforme projeto, e de que não constam indicada a seção serão com diâmetro padrão de 3/4".
- Os condutores serão cabos unipolares (cobre) e terão isolação PVC 450/750 V (70°C), com as bitolas, conforme a NBR 5410 e projeto.
- O ramal de ligação terá isolação PVC 450/750V (70°C) - 70mm2.
- Os barramentos serão constituídos por peças rígidas de cobre eletrolítico no, de 15x3 mm no CD Geral e de15x2 mm nos QM's e QD's, com espaçamento mínimo entre as barras igual ou maior que a sua espessura, sendo o ideal para 4 barras espaçamento de 50 mm. Para disjuntores até 100A, a barra mínima por fase deverá ser de 15 x 2 mm.

Nº	REVISÃO	DATA
A	Emissão Inicial - rhasambiental	AGO/2017

rhasambiental
Rua Virgílio Ferreira de Souza, 71 - Barreiros - São José - Santa Catarina
CEP 88117-700 CNPJ.: 12.477.177/0001-94
Tel/Fax.: (55/48) - 3246.7936 e-mail.: rhas@rhasambiental.com.br
www.rhasambiental.com.br

CONTRATANTE(S):
CADEMA CONSTRUÇÕES E INCORPORAÇÕES LTDA.
CNPJ: 09.361.113/0001-97

PROJETO	DATA	DESENHO
ENGº. ADAM GIROTTO	AGO/2017	ADAM GIROTTO
ESCALA INDICADA	ARQUIVO 4056Vdw	PROTOCOLO 67532

PROPRIETÁRIO: CADEMA CONSTRUÇÕES E INCORPORAÇÕES LTDA.
ENDEREÇO: RUA ALLAN KARDEC, 135, AGRONÔMICA - FLORIANÓPOLIS/SC
DISCIPLINA: PROJETO DE ENGENHARIA

PROJETO TELEFÔNICO, DE TV A CABO E INTERFONE
PLANTA BAIXA DO 1º AO 4º PAVIMENTO (4X)
E DETALHES DO INTERFONE E ANTENA EXTERNA DE TV

RESP. TÉCNICO	CONTRATANTE	FOLHA Nº	PRANCHA Nº
Engº. Adam Girotto - CREA 074511-2	Cadema Construções e Incorporações Ltda CNPJ: 09.361.113/0001-97	EDI-INS-ELE-0190-A	19/22