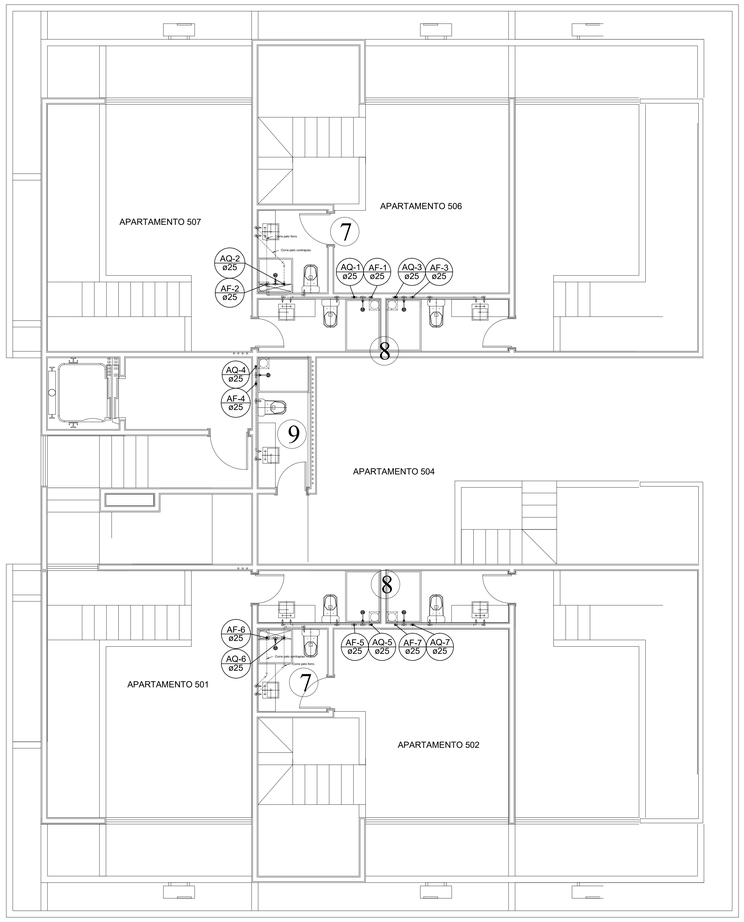

1 PLANTA BAIXA SÓTÃO - REDE DE ÁGUA
ESCALA 1:50

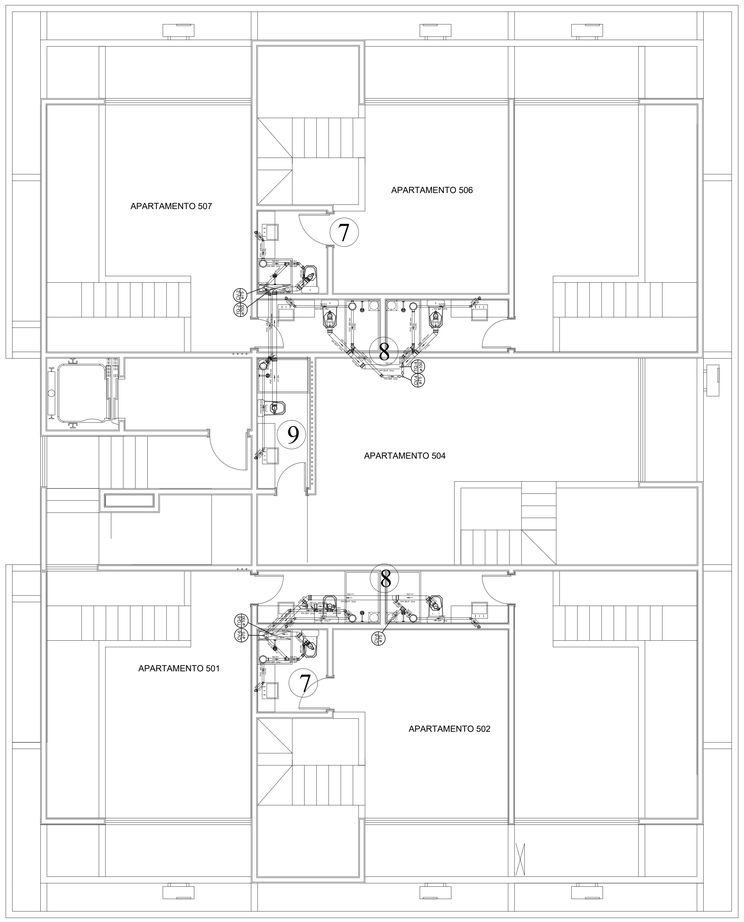

2 PLANTA BAIXA SÓTÃO - REDE DE ESGOTO
ESCALA 1:50

LEGENDA

- Barreira de Uso Geral tipo 2
- Barreira de Uso Residencial tipo 2
- Bucha de redução longa
- Caixa Sifonada - (150x150x50)
- Chuveiro Residencial
- Curva 90 curta- coluna bolsa
- Curva 90 curta- desce
- Joelho 45
- Joelho 90
- Joelho 90- coluna bolsa
- Joelho 90- desce
- Junção dupla
- Junção simples
- Junção simples- coluna
- Lavatório de Uso Geral
- Luva de correr- coluna
- Máquina de Lavar Roupas DN 50mm
- Pia de Cozinha Residencial com Sifão 50mm
- Ralos pluviais
- Ramais de Ventilação
- Redução excêntrica- superior
- Registro bruto gaveta ABNT s/ cabre - RG
- Registro bruto gaveta ABNT s/PVC soldável - RG
- Registro de Pressão com PVC roscável - RP
- Registro de Pressão com PVC soldável - RP
- Tanque de Lavar Roupas DN 50mm
- Te 45
- Te 90
- Te sanitário
- Te sanitário- coluna
- Vaso Sanitário c/ JBC com visita
- Esfera
- Trecho
- Estação Elevatória de Esgoto
- Barreira

CH	Chuveiro - 25mm x 1/2" - h = 220 cm	TQ	Tubo de queda de esgoto
HIDRÔMETRO	Hidrômetros - caxeta 3/4"	CV	Coluna de ventilação
LV	Lavatório com joelho de 90° - 25 mm - 1/2" - h = 60 cm	CG	Caixa de gordura
MLR	Máquina de lavar roupa com joelho de 90° - 25 mm - 3/4" - h = 85 cm	CES	Caixa de esgoto sifonada
PIA	Pia de cozinha com joelho de 90° - 25 mm - 1/2" - h = 90 cm	CE	Caixa de esgoto
RG	Registro bruto gaveta ABNT c/PVC soldável - 3/4" - h = 180 cm	AP	Coluna pluvial
RP	Registro de Pressão com PVC soldável - 25 mm - 3/4" - h = 110 cm	CAQ	Caixa de Area pluvial com grelha
TLR	Tanque de lavar com joelho de 90° - 25 mm - 3/4" h = 110 cm		Tubulação Coleta de Esgoto
VS	Vaso sanitário com caixa acoplada - 3/4" h = 20 cm		Tubulação Água Fria
VR	Válvula de sucção (piso) c/ PVC soldável - 1 1/2"		Tubulação Ventilação
AF	Coluna de água fria		Tubulação de Alimentação de Água
AL	Coluna de alimentação		Tubulação de Água Pluvial

1 Detalhe Sanitário

As tubulações de esgoto serão todas de PVC e deverão ter as seguintes declividades mínimas:
- Ø≤75 mm (=2,0%)
- Ø100 mm a 150 mm (=1,0%)
- Ø>150 mm (=0,5%)

A extremidade aberta do tubo de ventilação deve situar-se a uma altura mínima de 2,00 m acima da cobertura, quando for utilizada para outros fins além de cobertura; caso contrário, esta altura deve ser no mínimo de 0,30 cm

- Indicação do Fluxo Agua
- Indicação do Fluxo Esgoto

LOGOMARCA DA CONSULTORA
rhasambiental
Rua Virgilino Ferreira de Souza, 73 - Barreiros - São José - Santa Catarina
CEP 88117-700 CNPJ:. 12.677.177/0001-06
Tel/Fax - (0XX48) 3246-7539 e-mail - rhas@rhasambiental.com.br
www.rhasambiental.com.br

RESP. TECNICO
Engº. Solano Martini Silveira
CREA 109.108-4

CONTRATANTE
CADEMA CONSTRUÇÕES E INCORPORAÇÕES

CADEMA CONSTRUÇÕES & INCORPORAÇÕES

OBRA: PROJETO HIDROSSANITÁRIO - ED.RESIDENCIAL ZEE

LOCALIDADE - MUNICÍPIO: AGRONÔMICA - FLORIANÓPOLIS

PROJETO DE ENGENHARIA

PLANTA BAIXA SÓTÃO
REDES DE ÁGUA E ESGOTO

PROJETO	VISTOS	DESENHO	DATA	FOLHA Nº
ENGº. SOLANO M. SILVEIRA		ALICE BIANCHI TRENTIN	AGO/2017	06/13
ESCALA	ART	TOPOGRAFIA	DATA TOP.	
INDICADA				