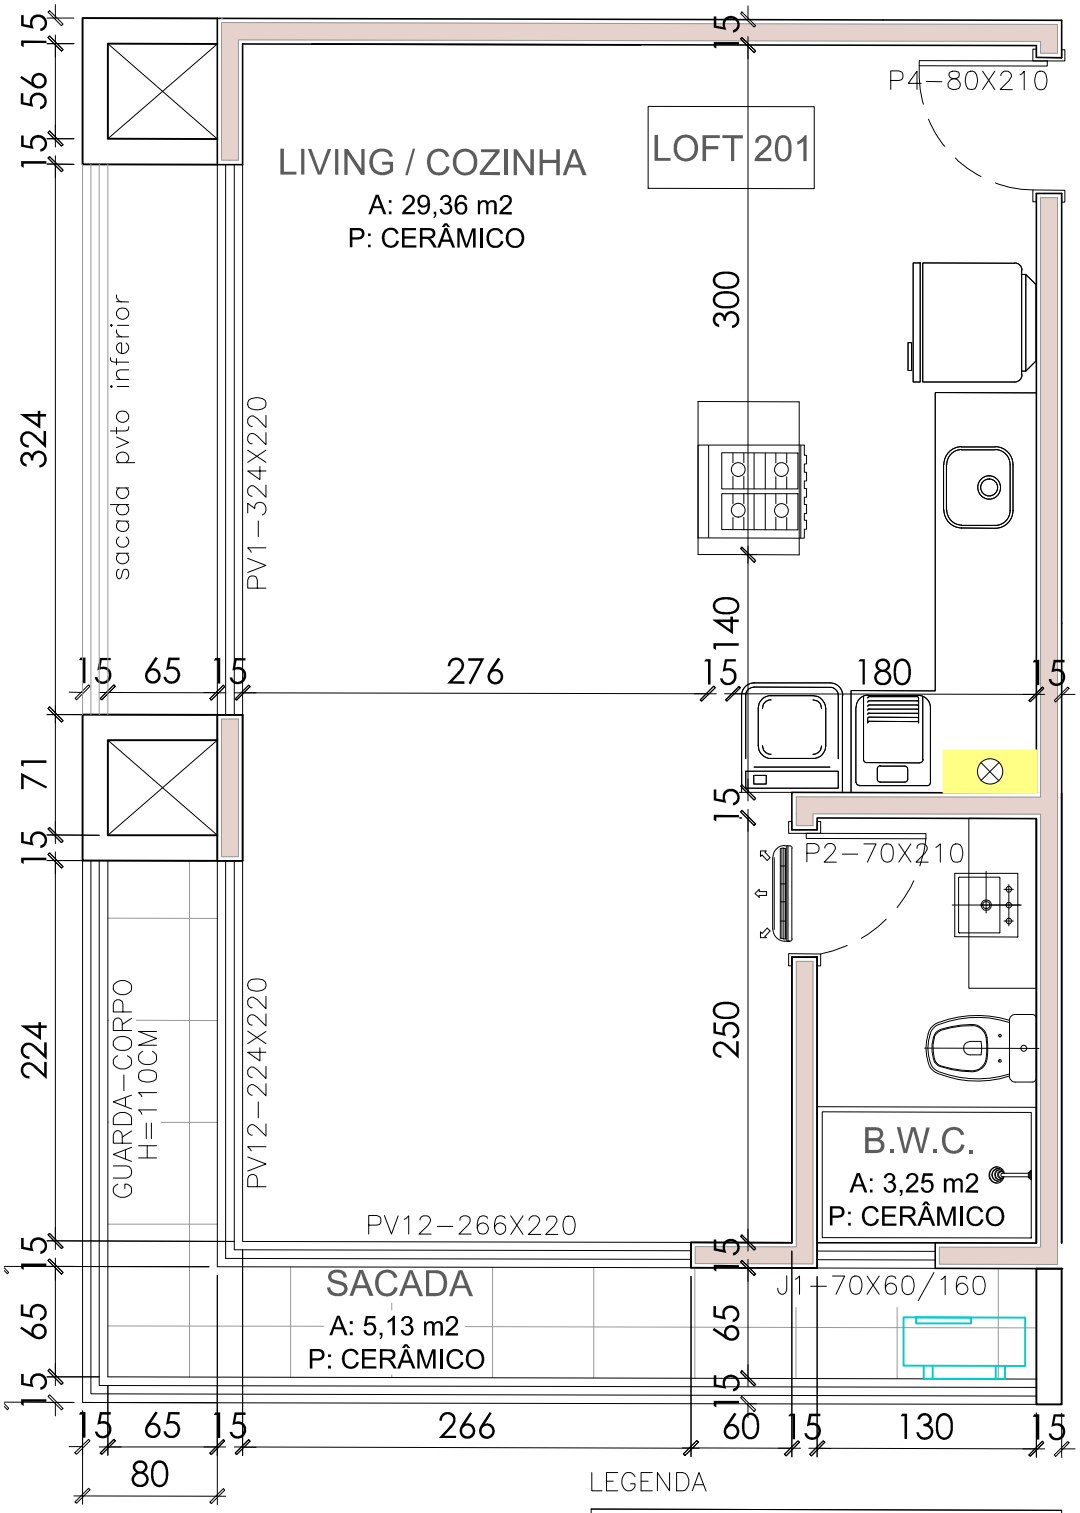
LIVING / COZINHA
A: 29,36 m2
P: CERÂMICO
LOFT 201
P4–80X210
sacada pvto inferior
PV1–324X220
P2–70X210
B.W.C.
A: 3,25 m2
P: CERÂMICO
GUARDA–CORPO
H=110CM
PV12–224X220
PV12–266X220
SACADA
A: 5,13 m2
P: CERÂMICO
J1–70X60/160
15 56 15
324
71
224
65
15 65 15 276 15 180 15
300
140
250
15 65 15 266 60 15 130 15
80
NORTE
LEGENDA
RENOVAÇÃO MECÂNICA DE AR (20 RENOVAÇÕES POR HORA)
CONDENSADORAS DE SPLIT
AQUECEDOR DE PASSAGEM
SPLIT