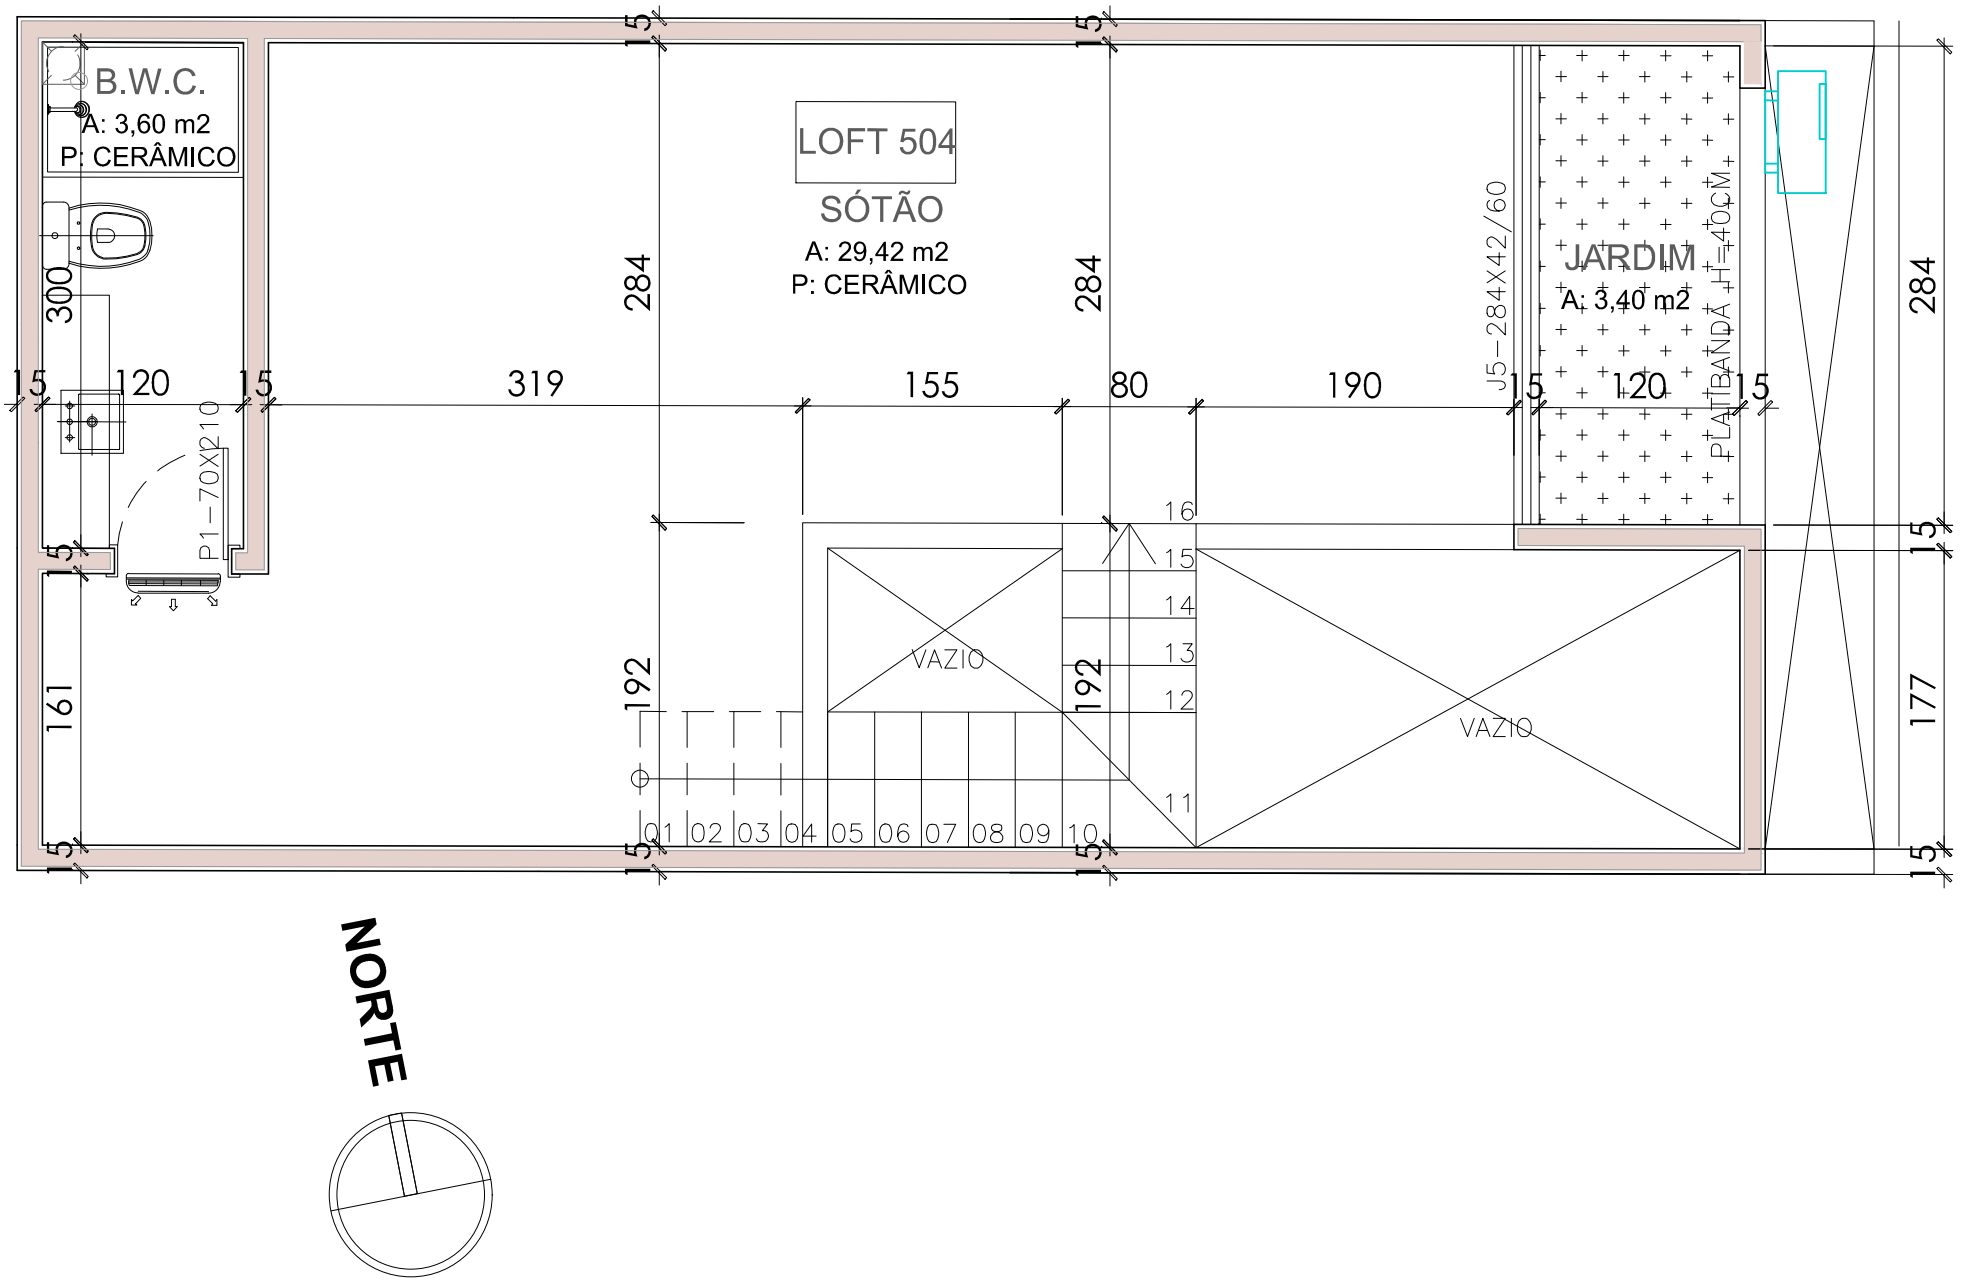
B.W.C.
A: 3,60 m2
P: CERÂMICO
LOFT 504
SÓTÃO
A: 29,42 m2
P: CERÂMICO
JARDIM
A: 3,40 m2
J5-284X42/60
PLATIBANDA H=40CM
P1-70X210
VAZIO
VAZIO
15
120
319
155
80
190
284
300
161
192
177
01 02 03 04 05 06 07 08 09 10
11 12 13 14 15 16
NORTE