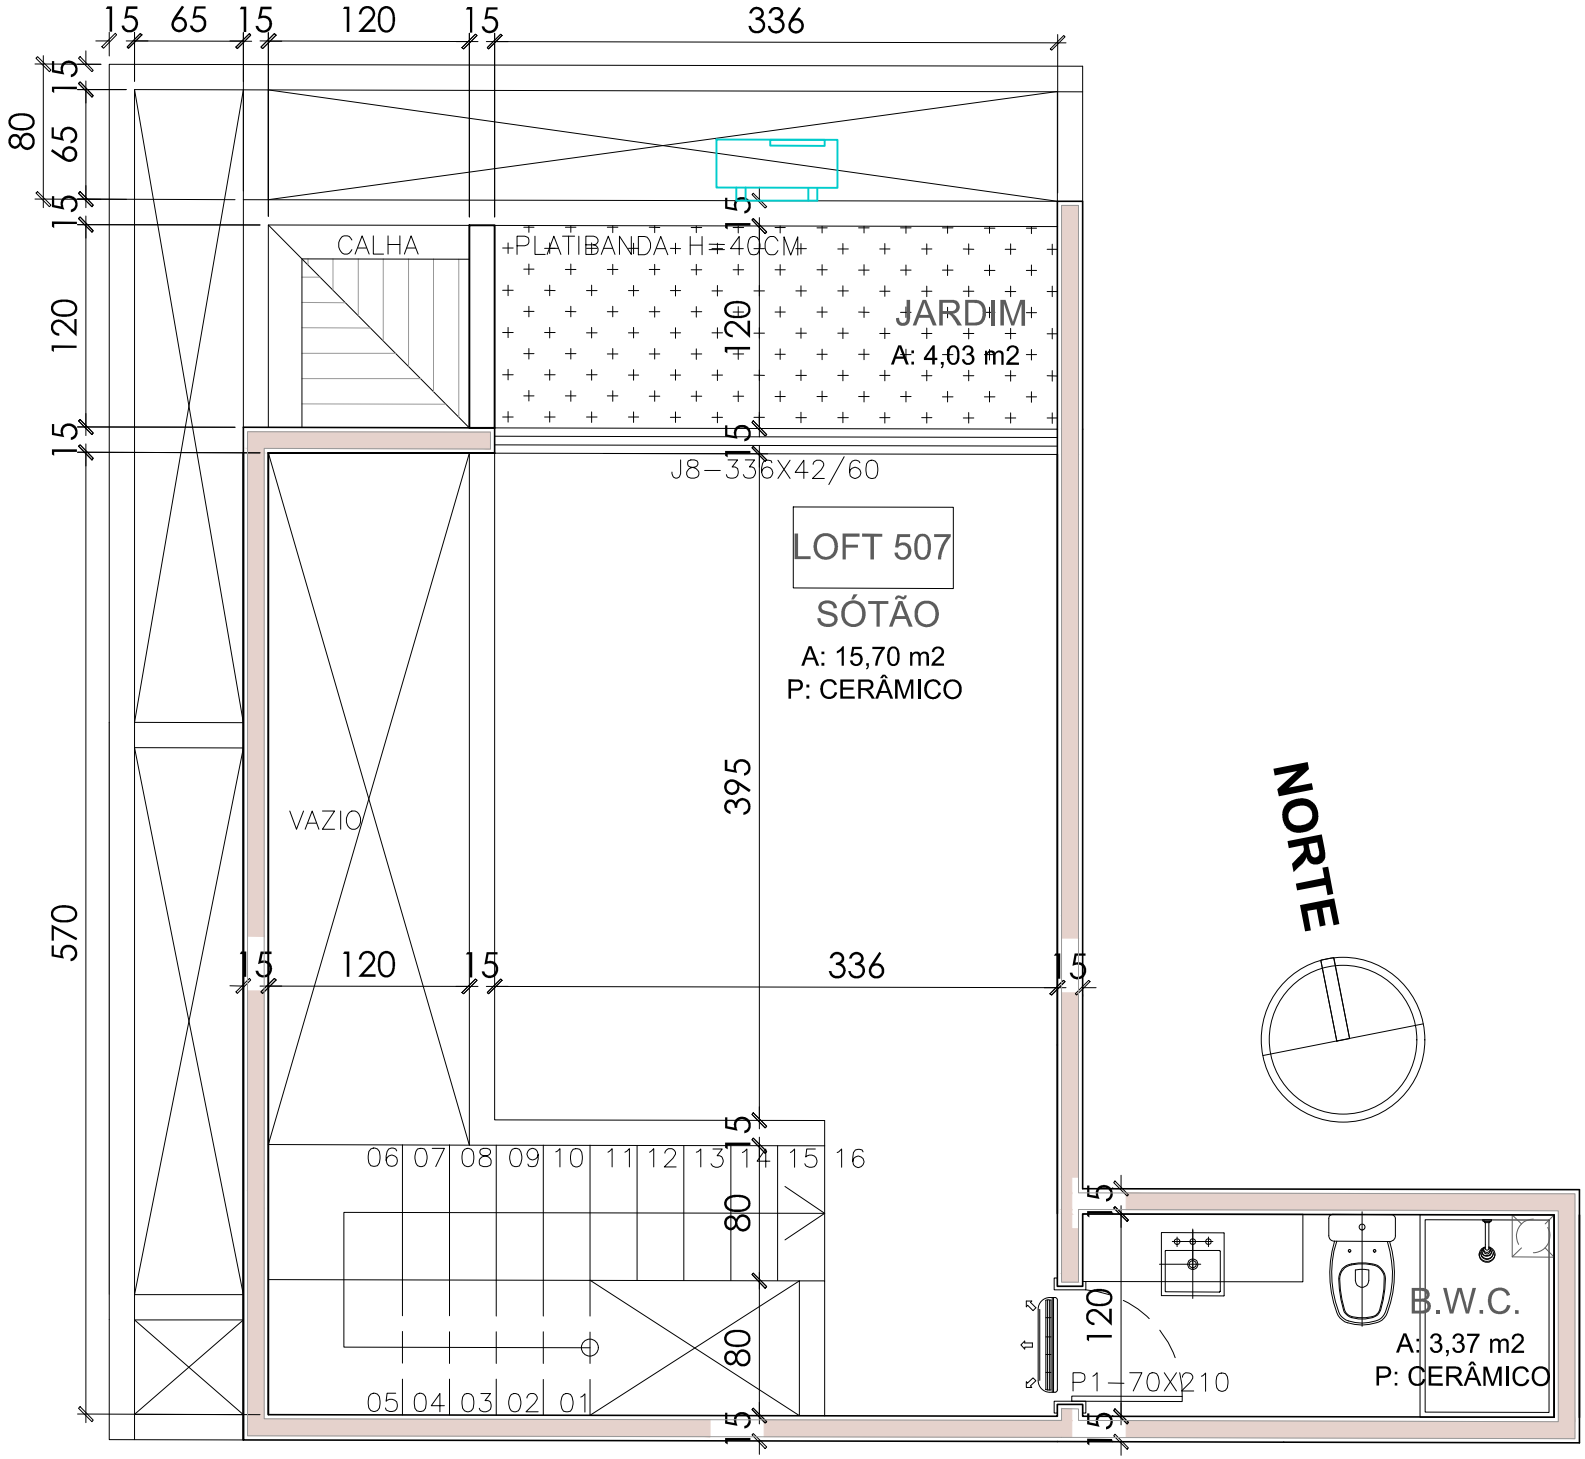
15 65 15 120 15 336
80
15 65 15
120
15
CALHA
PLATIBANDA H=40CM
JARDIM
A: 4,03 m2
J8–336X42/60
LOFT 507
SÓTÃO
A: 15,70 m2
P: CERÂMICO
VAZIO
395
570
NORTE
15 120 15 336 15
06 07 08 09 10 11 12 13 14 15 16
05 04 03 02 01
80
80
120
P1–70X210
B.W.C.
A: 3,37 m2
P: CERÂMICO