


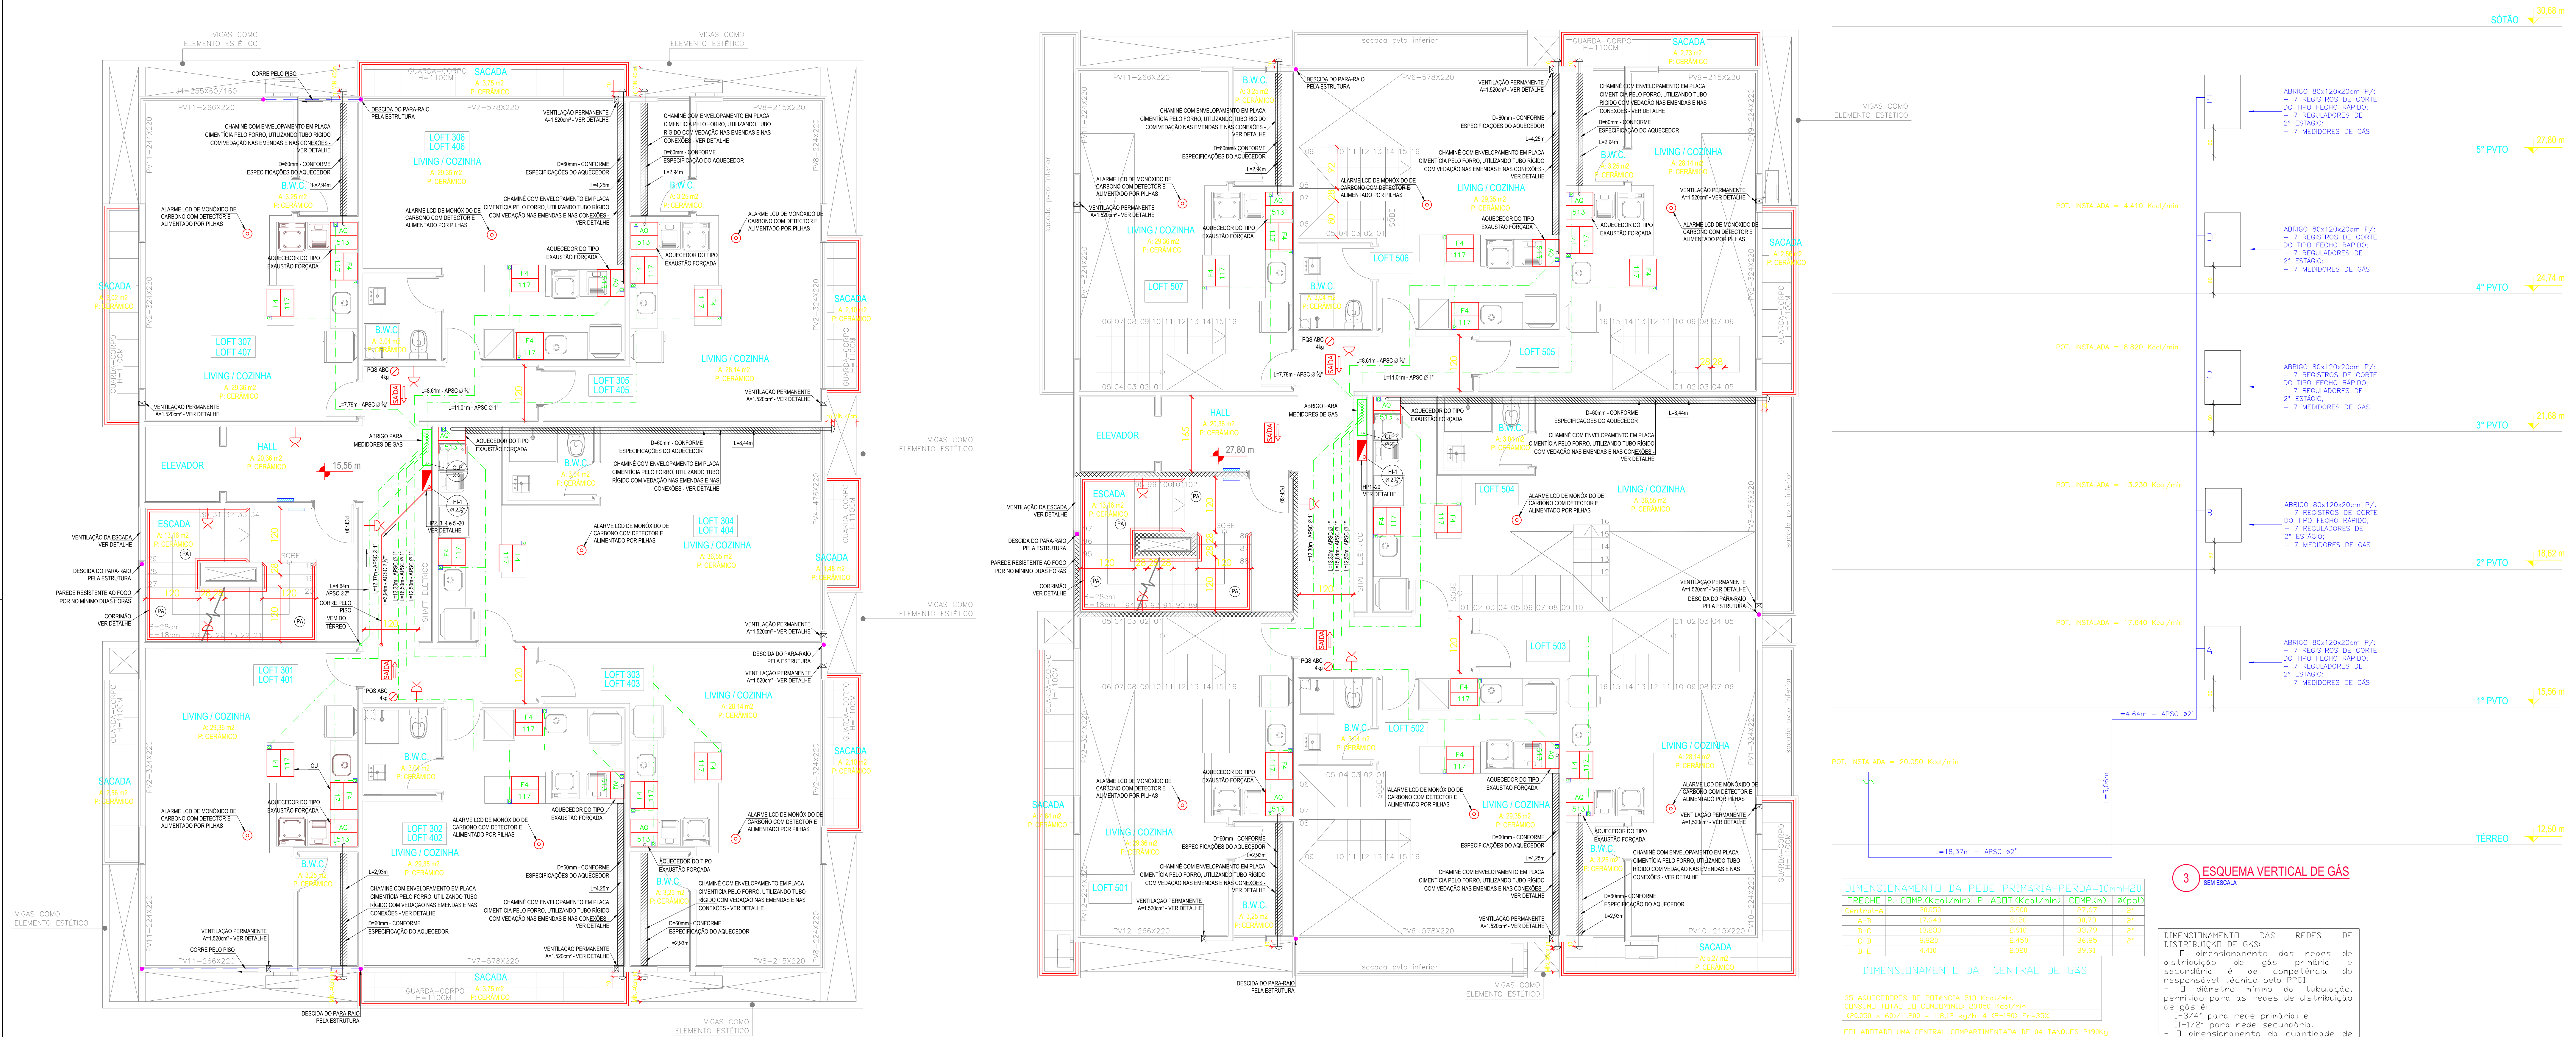

LEGENDA									
(TA)	TERMINAL AEREO, H= 0,50 m	(H-1/2")	COLUNA DE ÁGUA PARA INCÊNDIO	(PA)	PISO ANTIDERRAPANTE E INCOMBUSTÍVEL		EXTINTOR DE PÓ QUÍMICO ABC – (POS ABC) – 4kg CAP. 2A-10B-C – SEM SINALIZAÇÃO	NOTA: EM ALGUNS APARTAMENTOS AS CHAMINÉS DOS AQUECEDORES FICAM ENTRE 25 E 30 CM ACIMA DAS JANELAS DOS BANHEIROS, QUE SÃO LOCAIS DE CURTA DURAÇÃO, CONFORME NORMA DOS BOMBEIROS AS CHAMINÉS DEVEM FICAR A NO MÍNIMO 40 CM DAS JANELAS DE LONGA DURAÇÃO E EM CASO FOLHEM ABAIXO DAS JANELAS NÃO SE REFERINDO EM RELAÇÃO A LOCAIS DE CURTA DURAÇÃO, DESTA FORMA, PELO ESPAÇO RESTRITO, NÃO PODENDO TER UM DISTÂNCIAMENTO MAIOR AS CHAMINÉS FICARAM NA POSIÇÃO SUPRACITADA EM RELAÇÃO AS JANELAS DOS BANHEIROS.	
(D.R.)	DESCIDA DO PARA RAIOS ESTRUTURAL		TUBULAÇÃO DE GÁS – PELO PISO	(SAÍDA)	LUMINÁRIA COM SETA E INSCRIÇÃO DE SAÍDA – BLOCO AUTÔNOMO		EXTINTOR DE PÓ QUÍMICO ABC – (POS ABC) – 4kg CAP. 2A-10B-C – COM SINALIZAÇÃO DE PAREDE		
(C.C.)	CABO DE COBRE NÚ 35mm ²		ABRIGO PARA CONJUNTO DE CONTROLE E MANOBRA		REGISTRO DE FECHO RÁPIDO – 1/4 DE VOLTA INSTALADO A 60 CM DO P. ACABADO		EXTINTOR DE PÓ QUÍMICO BC – (POS BC) – 4kg CAP. 2A-10B-C – COM SINALIZAÇÃO DE PISO E PAREDE		
(F4 117)	FOGO RESIDENCIAL COM QUATRO QUEIMADORES E 01 FORNO CONSUMO DE GLP = 117 KCal/m ³		ABRIGO PARA MEDIDORES DE GLP – VER DETALHE		PAREDE RESISTENTE AO FOGO POR 2 (DUAS) HORAS		EXTINTOR DE PÓ QUÍMICO ABC – (POS ABC) – 4kg CAP. 2A-10B-C – COM NICHOS DE PROTEÇÃO		
(X)	ILUMINAÇÃO DE EMERGÊNCIA – BLOCO AUTÔNOMO		COLUNA DE GLP COM DIÂMETRO VARIÁVEL (VER ESQUEMA VERTICAL)		CAIXA DE INSPEÇÃO DE ATERRAMENTO (VER DETALHES)		EXTINTOR DE PÓ QUÍMICO ABC – (POS ABC) – 4kg CAP. 2A-10B-C – COM NICHOS DE PROTEÇÃO, SINALIZAÇÃO DE PISO E PAREDE		
(H)	HIDRANTE C/ ABRIGO P/ MANEIRA		VENTILAÇÃO PERMANENTE PARA ÁREAS DE USO DE GÁS		PLACA INDICATIVA DO NÚMERO DO ANDAR				

Nº	REVISÃO	DATA
A	Emissão Inicial - Rhas Engenharia	AGO/2017
B	2ª Emissão - Retorno da 1ª Análise	JAN/2018
C	3ª Emissão - Retorno da 2ª Análise	JUN/2018
D	4ª Emissão - Retorno da 3ª Análise	AGO/2018
E	5ª Emissão Rhas Engenharia - Alteração de Projeto	JAN/2020
F	6ª Emissão Rhas Engenharia - At. Projeto - Retorno 2ª Análise	MAI/2020

PROJETO	ENH: ADAM GROTTO	DESENHO	BRUNA PELTRY
REVISÃO	ART	VISTOS	
INDICAÇÃO			

PROJETO	ENH: ADAM GROTTO - CREASC 014.512-2	CONTRATANTE	CADEMA CONSTRUÇÕES E INCORPORAÇÕES LTDA
LOCALIDADE	CADEMA CONH e INC LTDA - CNPJ: 08.361.113/0001-97	PROJETO	PROJETO PREVENTIVO CONTRA INCÊNDIO
LOCALIDADE	CADEMA CONH e INC LTDA - CNPJ: 08.361.113/0001-97	PROJETO	PROJETO DE ENGENHARIA
LOCALIDADE	CADEMA CONH e INC LTDA - CNPJ: 08.361.113/0001-97	PROJETO	PLANTA BAIXA 5º PVT0 TIPO ESQUEMA VERTICAL DE GÁS